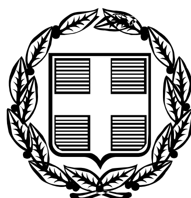


ΕΦΗΜΕΡΙΣ ΤΗΣ ΚΥΒΕΡΝΗΣΕΩΣ

ΤΗΣ ΕΛΛΗΝΙΚΗΣ ΔΗΜΟΚΡΑΤΙΑΣ

ΤΕΥΧΟΣ ΤΕΤΑΡΤΟ **Αρ. Φύλλου 233**

27 Μαρτίου 2006

ΠΕΡΙΕΧΟΜΕΝΑ

ΑΠΟΦΑΣΕΙΣ

ΑΠΟΦΑΣΕΙΣ

Αριθ. 972 (1)

Κήρυξη αναδασωτέου καμένου δημόσιου δάσους κυπαρίσσου στη περιοχή Ζούρβα Δήμου Μουσούρων αποτελούμενο εκ δύο τμημάτων εμβαδού τριάντα τεσσάρων (34) το ένα και δεκαπέντε(15) στρεμμάτων το άλλο.

Ο ΓΕΝΙΚΟΣ ΓΡΑΜΜΑΤΕΑΣ ΠΕΡΙΦΕΡΕΙΑΣ ΚΡΗΤΗΣ

Έχοντας υπόψη:

1) Τις διατάξεις του ν. 3200/1955 περί Διοικητικής Αποκέντρωσης, όπως τροποποιήθηκαν και συμπληρώθηκαν μεταγενέστερα με τις διατάξεις του ν. 2503/1997.

2) Την υπ' αριθμ. 6730/12.8.2003 απόφαση του Γενικού Γραμματέα Περιφέρειας Κρήτης «περί ορισμού εισηγητών και μεταβίβαση εξουσίας υπογραφής» Με εντολή Γενικού Γραμματέα αποφάσεων εγγράφων και άλλων πράξεων στο Γενικό Διευθυντή της Περιφέρειας κ.λ.π», μεταξύ των οποίων και υπογραφή αποφάσεων κηρύξεως αναδασωτέων εκτάσεων.

3) Τις διατάξεις του άρθρου 117 παρ. 3 του Συντάγματος των Ελλήνων.

4) Τις δ/ξεις του ν. 998/1979 περί προστασίας των δασών κ.λ.π. και ειδικότερα του άρθρου 3, όπως τροποποιήθηκε με τον νόμο 3208/2003, του άρθρου 38 παρ. 1 και του άρθρου 41 παρ. 1 αυτού.

5) Τις διαταγές του Υπουργείου Γεωργίας α) 160417/1180/1980 και β) 182447/3049/1980.

6) Το γεγονός ότι την 24.8.2005 έλαβε χώρα πυρκαγιά στη περιοχή Ζούρβας Δήμου Μουσούρων, η οποία αποτέφρωσε δημόσιο δάσος κυπαρισσιού αποτελούμενο από δύο τμήματα το ένα με οριοθετική γραμμή «Α-Β-Γ-Δ-Α» εμβαδού δεκαπέντε στρεμμάτων (15) και το άλλο με οριοθετική γραμμή «Ε-Ζ-Η-Θ-Ι-Ε» εμβαδού τριάντα τεσσάρων στρεμμάτων (34).

7) Την υπ' αριθμ. 811/16.2.2006 εισηγητική έκθεση της Δ/νσης Δασών Χανίων, με την οποία εισηγείται για τους λόγους που αναφέρονται σ' αυτήν να κηρυχθεί «αναδασωτέο» το ανωτέρω αναφερόμενο καμένο δημόσιο δάσος κυπαρισσιού, όπως εμφανίζεται αυτό σε απόσπασμα χάρτη κλίμακας 1:5000 θεωρημένο από τον Δ/ντή Δασών Χανίων και συνημμένο στην παρούσα απόφασή μας.

8) Την υπ' αριθμ. 838/2002 απόφαση του ΣΥΜΒΟΥΛΙΟΥ ΕΠΙΚΡΑΤΕΙΑΣ ΤΜΗΜΑ Ε΄ καθώς και τα διαλαμβανόμενα στο υπ' αριθμ. 105204/2793/31.7.2002 διευκρινιστικό έγγραφο του Υπουργού Γεωργίας, με το οποίο κοινοποιήθηκε η απόφαση του Σ.τ.Ε. 838/2002 σύμφωνα, με την οποία είναι δυνατή η κήρυξη «αναδασωτέων» των καμένων δασικών εκτάσεων λόγω του κατ' επείγοντος για την προστασία των και χωρίς ακόμη να έχει προηγηθεί έκδοση πράξης χαρακτηρισμού αυτών από την οικεία δασική αρχή, αποφασίζουμε:

Κηρύσσουμε ως αναδασωτέο το καμένο δημόσιο δάσος κυπαρισσιού στη περιοχή Ζούρβα Δήμου Μουσούρων αποτελούμενο από δύο τμήματα το ένα με οριοθετική γραμμή «Α-Β-Γ-Δ-Α» εμβαδού δεκαπέντε στρεμμάτων (15) και το άλλο με οριοθετική γραμμή «Ε-Ζ-Η-Θ-Ι-Ε» εμβαδού τριάντα τεσσάρων στρεμμάτων (34).

Απεικονίζονται τα τμήματα αυτά κατά θέση, σχήμα, και όρια σε απόσπασμα χάρτη κλίμακας 1: 5.000, το οποίο είναι θεωρημένο από το Δ/ντή Δασών Χανίων και συνημμένο στην παρούσα απόφασή μας.

Σκοπός για τον οποίο κηρύσσεται αναδασωτέο είναι η διατήρηση του δασικού χαρακτήρα του, η αποκατάσταση με φυσική αναγέννηση ή τεχνητή αναδάσωση του καμένου δάσους κυπαρισσιού και ο αποκλεισμός της αλλαγής χρήσης της.

Η παράγραφος οκτώ (8) του σκεπτικού μας με τα διαλαμβανόμενα στο υπ' αριθμ. 105204/2793/31.7.2002 διευκρινιστικό έγγραφο του Υπουργού Γεωργίας έχει εφαρμογή στην παρούσα απόφαση.

Η απόφαση αυτή να δημοσιευθεί στην Εφημερίδα της Κυβερνήσεως.

Ηράκλειο, 24 Φεβρουαρίου 2006

Ο Γενικός Γραμματέας Περιφέρειας
ΣΕΡΑΦΕΙΜ ΤΣΟΚΑΣ

ΕΘΝΙΚΟ ΤΥΠΟΓΡΑΦΕΙΟ
Για τεχνικούς λόγους στο σχεδιάγραμμα
έγινε σμίκρυνση κατά ποσοστό 78 %

ΥΠΟΜΝΗΜΑ

Καμένης δημόσιας δασικής έκτασης περιοχής Ζούρβας Δήμου Μουσούρων νομού Χανίων. Καμένες εκτάσεις εμβαδού α) (34) στρ. με στοιχεία Ε,Ζ,Η,Θ,Ι,Ε και β. εμβαδού (15) στρ. με στοιχεία Α,Β,Γ,Δ,Α. Η έκταση είναι τοποθετημένη κατά θέση, σχήμα και όρια σε απόσπασμα χάρτη 1:5000.


Το παρόν ανήκει στην υπ' αριθμ. απόφαση του Γ. Γ.Π.Π. ΚΡΗΤΗΣ

Χανιά 13–2–2006
Ο Συντάκτης

Αγγ. Μάστος
Δασοπόνος

Θεωρήθηκε
Χανιά 13 2-2006
Ο Δ/ντής Δασών Χανίων

Βασ. Κασιωτάκης
Δασολόγος

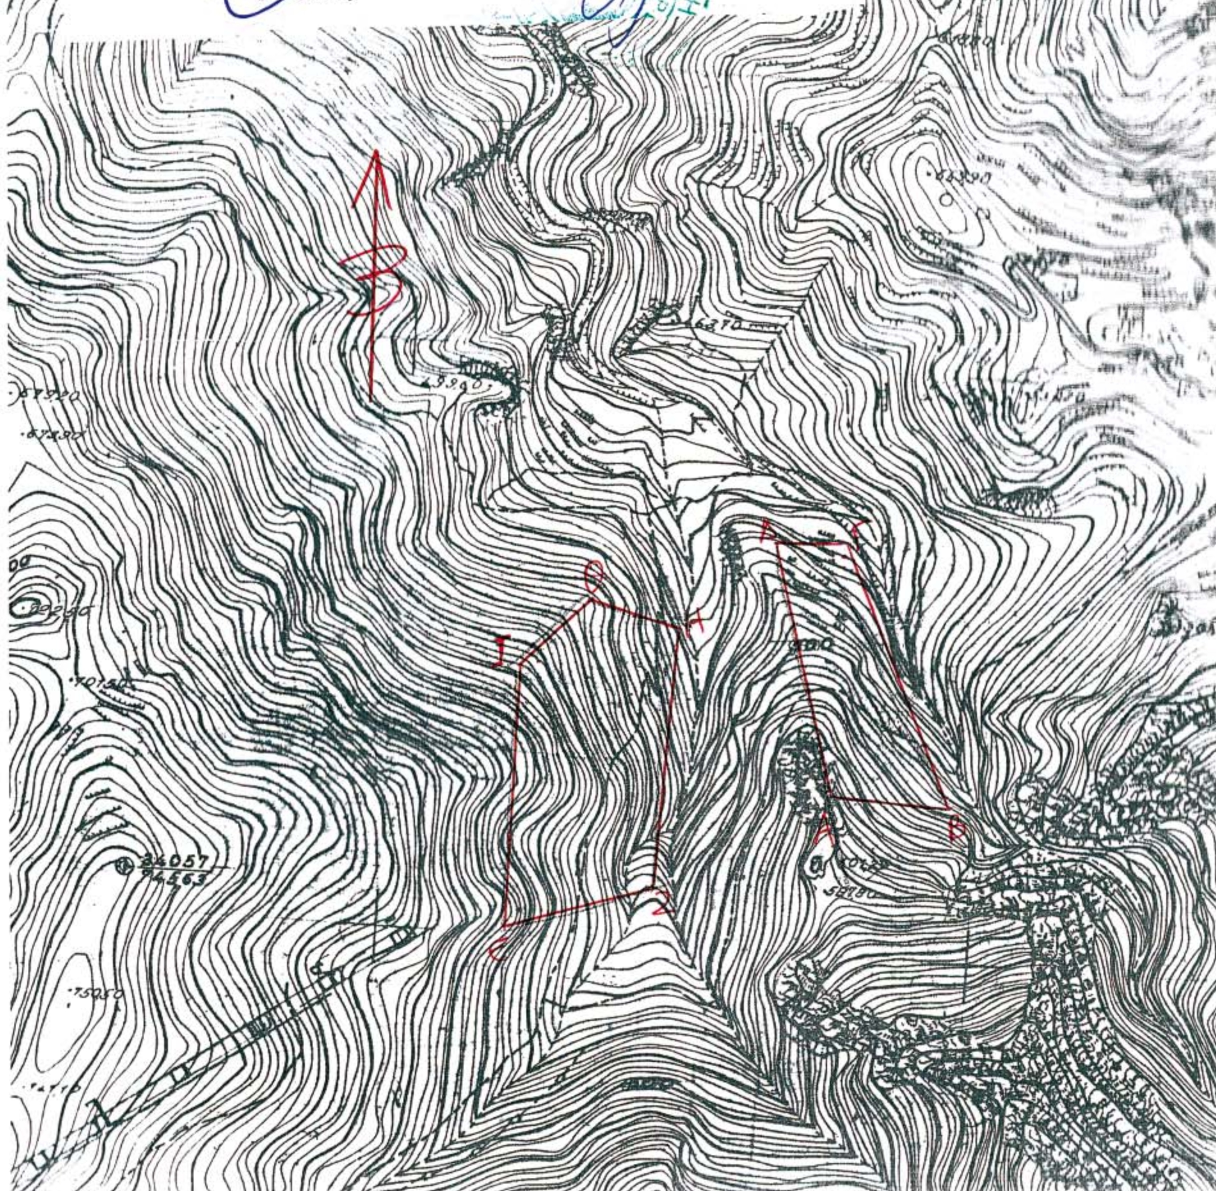

Αριθ. 4543/05 (2)

Αλλαγή χρήσης τμήματος του υπ' αρ. 460 τεμαχίου της αρχικής διανομής έτους 1958, αγροκτήματος Χρυσόπετρας Ν. Κιλκίς, υπό τα στοιχεία Α.Β.Γ.Δ.Ε.Α.».

Ο ΝΟΜΑΡΧΗΣ ΚΙΛΚΊΣ

Έχοντας υπόψη:

1. Την παρ. 1 του άρθρου 3 του ν. 1512/1985 «Περί αλλαγής χρήσεως - εκποιήσεων δημοσίων, δημοτικών ή Κοινοτικών εκτάσεων».

2. Την τήρηση των προϋποθέσεων, όπως αυτές εκφράζονται στα υπ' αριθ. κάτωθι έγγραφα:

α) Την υπ' αριθμ. 221/2003 απόφαση του Δημοτικού Συμβουλίου Γαλλικού.

β) Το υπ' αριθμ. 632 /18.3.2004 έγγραφο του Δασαρχείου Κιλκίς.

γ) Το υπ' αριθμ. 854 / 20.12.2004 έγγραφο της Δ/νσης Υγείας-Πρόνοιας.

δ) Τα υπ' αριθμ. 296 /31.1.2006 έγγραφο της Δ/νσης Πολεοδομίας Κιλκίς.

ε) Το υπ' αριθμ. Τ.Β.ΚΙ.Φ.14.17/951/2005 έγγραφο του Τμήματος Βιομηχανίας Κιλκίς.

στ) Το υπ' αριθμ. φ.10.2/1848/6.6.2003 έγγραφο της Δ/νσης Τουρισμού.

ζ) Το υπ' αριθμ. 3620 /14.4.2003 έγγραφο της ΙΣΤ΄ εφορείας Προϊστορικών και Κλασικών Αρχαιοτήτων.

η) Το υπ' αριθμ. 1908 /18.7.2005 έγγραφο (βεβαίωση) του άρθρου 26 του ν. 1892/1990.

θ) Το υπ' αριθμ. 2454 /22.9.2005 έγγραφο της Δ/νσης Πολιτικής Γης και Τοπογραφικών Εργασιών Κιλκίς.

3. Το τοπογραφικό διάγραμμα που συνέταξε ο Πολιτικός Μηχανικός Κετικίδης Τριαντάφυλλος.

4. Το γεγονός ότι η παρούσα δεν απαλλάσει τον ενδιαφερόμενο από την προσκόμιση άλλων εγκρίσεων για την έκδοση οικοδομικής αδείας.

5. Τις διατάξεις του άρθ. 3 του ν. 2218/1994 και του άρθ. 5 του ν. 2240/1994.

6. Την υπ' αριθμ. 326 /1995 Διαπιστωτική Πράξη του Νομάρχη Κιλκίς.

7. Την 645Π/05/13.7.2005 απόφαση Νομάρχη Κιλκίς που αφορά «Έγκριση περιβαλλοντικών όρων της μονάδας μεταποίησης κηπευτικών προϊόντων και καρπών της κας Χατζηλάσκαρη Κυριακής», αποφασίζουμε:

1. Την αλλαγή χρήσης του αγροτεμαχίου, με στοιχεία ΑΒΓΔΕΑ (τμήμα του 460 τεμαχίου της αρχικής διανομής έτους 1958 Αγρ/τος Χρυσόπετρας) από χέρσο, κοινόχρηστο σε γη με χρήση βιοτεχνική για εγκατάσταση μονάδας μεταποίησης κηπευτικών προϊόντων και καρπών (όπως φαίνεται στο συνημμένο διάγραμμα).


2. Από το κανονιστικού χαρακτήρα σκέλος της παρούσας απόφασης (κατά την Ε:550/92) δεν βαρύνεται ο κρατικός προϋπολογισμός, ούτε ο προϋπολογισμός του οικείου Ο.Τ.Α.

Η απόφαση αυτή να δημοσιευθεί στην Εφημερίδα της Κυβερνήσεως.


Κιλκίς, 14 Φεβρουαρίου 2006


Ο Νομάρχης


ΕΥΑΓΓΕΛΟΣ ΜΠΑΛΑΣΚΑΣ

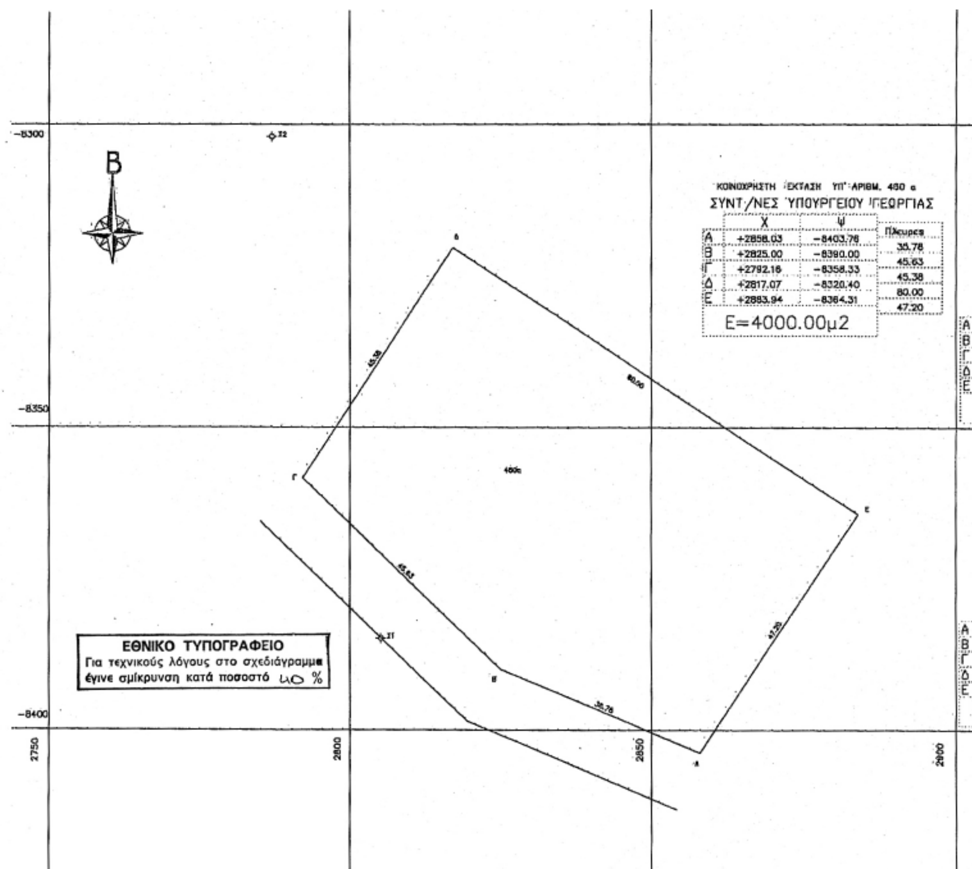

	X	Ψ	Πλευρές
Α	+2858.03	−8403.76	35.78
Β	+2825.00	−8390.00	45.63
Γ	+2792.16	−8358.33	45.38
Δ	+2817.07	−8320.40	80.00
Ε	+2883.94	−8364.31	47.20

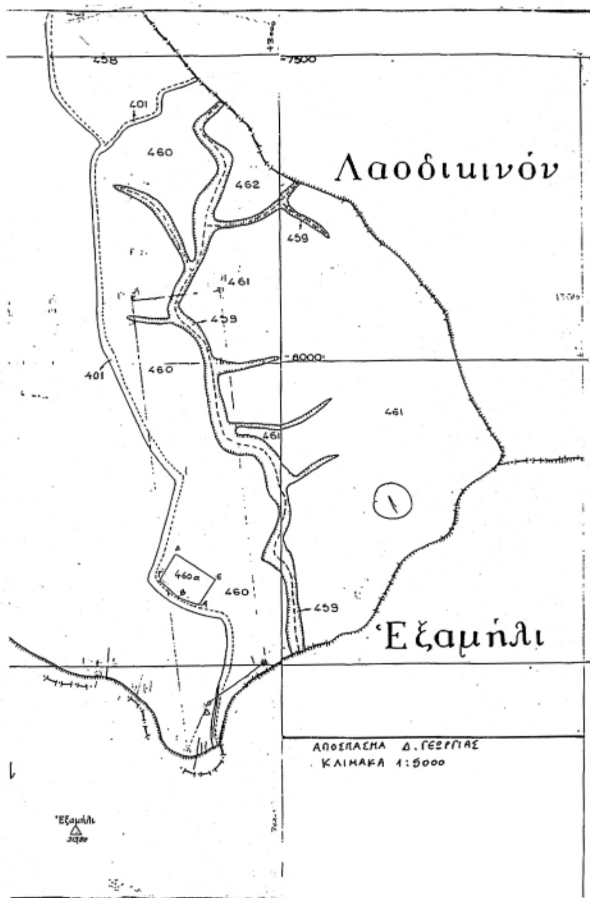

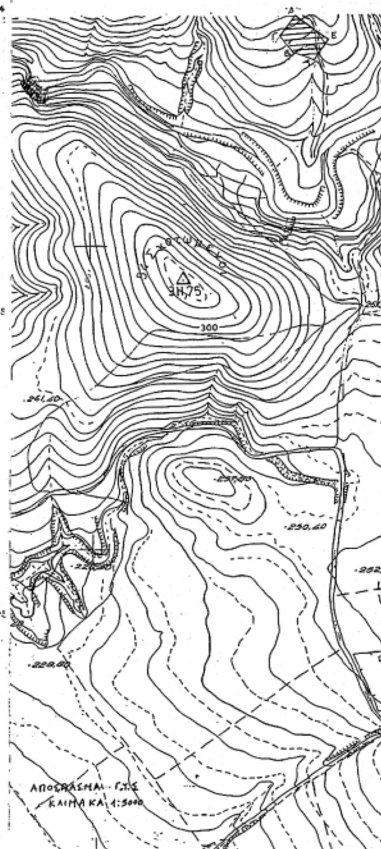

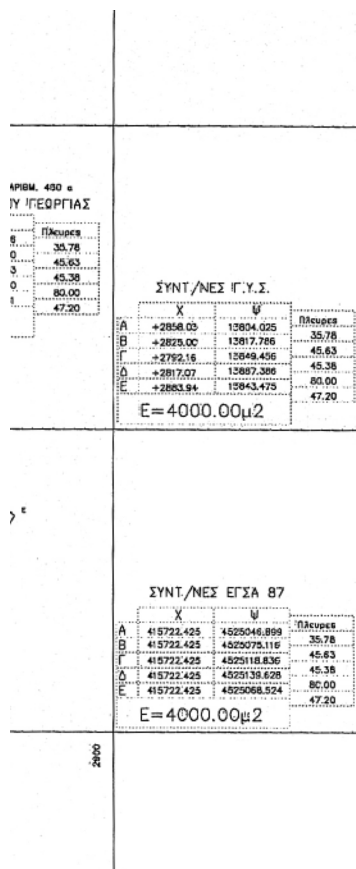

Πλευρες
35.78
45.63
45.38
80.00
47.20

ΣΥΝΤ./ΝΕΣ Γ.Υ.Σ.


	X	Ψ	Πλευρες
Α	+2858.03	13804.025	35.78
Β	+2825.00	13817.786	45.63
Γ	+2792.16	13849.456	45.38
Δ	+2817.07	13887.386	80.00
Ε	+2863.94	13843.475	47.20

Ε=4000.00μ2

ΣΥΝΤ./ΝΕΣ ΕΓΣΑ 87

	X	Ψ	Πλευρες
Α	415722.425	4525046.899	35.78
Β	415722.425	4525075.116	45.63
Γ	415722.425	4525118.836	45.38
Δ	415722.425	4525139.628	80.00
Ε	415722.425	4525068.524	47.20

Ε=4000.00μ2

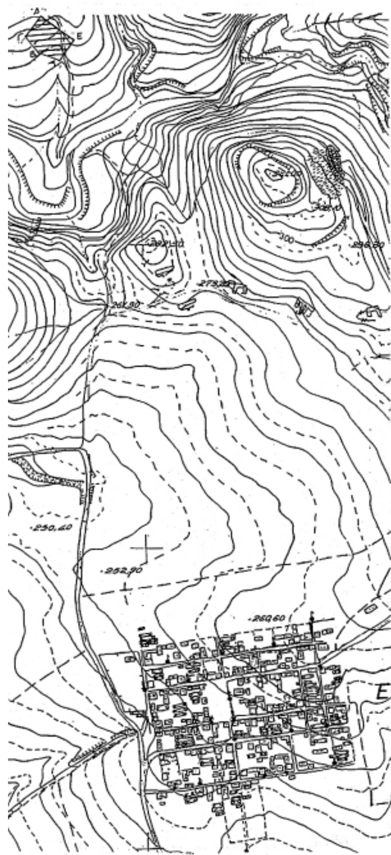

Έργο:

Θέση: ΧΡΥΣΟΠΕΤΡΑ – ΚΙΛΚΙΣ
ΑΓΡΟΚΤΗΜΑ

Ιδιοκτήτης:

Μελέτη: **ΤΕΧΝΙΚΟ ΓΡΑΦΕΙΟ**



Κετικίδης Τριαντάφυλλος
Πολιτικός Μηχανικός Τ.Ε.
21ης Ιουνίου 115 - 61100 ΚΙΛΚΙΣ - Τηλ. / Fax 0341 27.550 - 094737.102

ΘΕΜΑ ΣΧΕΔΙΟΥ ΤΟΠΟΓΡΑΦΙΚΟ ΔΙΑΓΡΑΜΜΑ

αρ. σχεδίου

Κλίμακα:

ΧΡΟΝΟΣ ΜΕΛΕΤΗΣ

Το παρόν συνοδεύει την υπ' αριθ. 4543/09/06 απόφαση Νομάρχη Κιλκίς.



ΜΠΟΥΣΑΣ ΚΩΝ/ΤΙΝΟΣ
ΤΟΠ/ΦΟΣ ΜΗΧ/ΚΟΣ με Α' β

ΚΕΤΙΚΙΔΗΣ Δ. ΤΡΙΑΝΤΑΦΥΛΛΟΣ
ΠΤΥΧΙΟΥΧΟΣ ΠΟΛΙΤΙΚΟΣ ΜΗΧΑΝΙΚΟΣ
Τ.Ε. ΔΟΜΙΚΩΝ ΕΡΓΩΝ
Α.Μ. ΕΕΤεΜ 17481
ΣΟΛΩΝΟΣ 4 - ΤΗΛ. 27550 - ΚΙΛΚΙΣ
Α.Φ.Μ. 035[illegible] Δ.Ο.Υ. ΚΙΛΚΙΣ

Αριθ. 21/1121 (3)

Τροποποίηση στο εγκεκριμένο ρυμοτομικό σχέδιο Κίτρους Ο.Τ 70-71 και αναγνώριση υπάρχοντος δρόμου στο Ο.Τ.72, Δήμου Πύδνας Ν. Πιερίας.

Ο ΝΟΜΑΡΧΗΣ ΠΙΕΡΙΑΣ

Έχοντας υπόψη:

1) Τις διατάξεις του ν.δ/τος της 17.7.1923 όπως μεταγενέστερα τροποποιήθηκαν και συμπληρώθηκαν και ειδικότερα το άρθρο 3.

2) Το άρθρο 29 του ν. 2831/2000 «Τροποποίηση των διατάξεων του ν. 1577/1985 Γενικός Οικοδομικός Κανονισμός και άλλες διατάξεις» όπως τροποποιήθηκε με το ν. 3044/26.8.2002 «Μεταφορά Συντελεστή Δόμησης και ρυθμίσεις άλλων θεμάτων αρμοδιότητας Υ.ΠΕ.ΧΩ.ΔΕ» (ΦΕΚ 197 τ. Α 727.8.2002) άρθρ. 10 που τροποποιεί το άρθρο 29.

3) Την υπ' αριθμ. Τ.Π. 8577/17.12.1985 απόφαση του Νομάρχη Πιερίας «Καθορισμός ορίων και όρων και περιορισμών δόμησης στους οικισμούς Φωτεινών, Μοσχοχωρίου... Νεοκαισάρειας», και την αρ. Πρωτ. Τ.Π.1799/28.2.86 ακύρωσης εν μέρει της αρ. Πρωτ. Τ.Π. 8577/17.12.1985 απόφασης και επανακαθορισμού των όρων και περιορισμών δόμησης.

4) Την υπ' αριθμ. 21/700/2005 απόφ. Νομάρχη που αφορά την έναρξη διαδικασίας τροποποίησης στο Δημ. Διαμέρισμα Κίτρους

5) Το υπ' αριθμ. 21/8487/3.8.2005 έγγραφο της υπηρεσίας μας προς το Δήμο Πύδνας, για την τήρηση της διαδικασίας.

6) Τις κοινοποιήσεις που έγιναν από το Δήμο προς τους άμεσα ενδιαφερόμενους, χωρίς να υποβληθούν ενστάσεις.

7) Την υπ' αριθμ. 98/2005 απόφαση του Δημοτικού συμβουλίου Πύδνας, σύμφωνα με την οποία το Δημοτικό συμβούλιο συμφωνεί με την προταθείσα τροποποίηση.

8) Τα διαγράμματα που αναρτήθηκαν, όπου φαίνεται η προτεινόμενη τροποποίηση, που αφορά την αλλαγή της μορφής των Ο.Τ.70-71 και την έγκριση υπάρχοντος δρόμου στο Ο.Τ72 με τη δημιουργία δύο νέων Ο.Τ.72-72α.

9) Την υπ' αριθμ. 21/1121/10.2.2006 γνωμοδότηση του ΣΧΟΠ, με την οποία γνωμοδοτεί υπέρ - της τροποποίησης του εγκεκριμένου σχεδίου του οικισμού Κίτρους, που αφορά την αλλαγή της μορφής των Ο.Τ.70-71 και την έγκριση υπάρχοντος δρόμου στο Ο.Τ72 με την δημιουργία δύο νέων Ο.Τ.72-72α, όπως φαίνεται στο συν/νο διάγραμμα, διότι: δεν επέρχεται μείωση των εγκεκριμένων κοινοχρήστων, δεν έχουν υποβληθεί ενστάσεις, κατά την διαδικασία της ανάρτησης, συμφωνεί ο δήμος με την προτεινόμενη ρύθμιση, (σχτ. Απόφ. του Δημ. Συμβουλίου), αποφασίζουμε:

Εγκρίνουμε την τροποποίηση, σύμφωνα με τη γνωμοδότηση του ΣΧΟΠ και τη σύμφωνη γνώμη του Δήμου, που αφορά την αλλαγή της μορφής των Ο.Τ.70-71 και την έγκριση υπάρχοντος δρόμου στο Ο.Τ72 με τη δημιουργία δύο νέων Ο.Τ.72-72α, όπως φαίνεται στο συν/νο διάγραμμα, που συνοδεύει την παρούσα απόφαση.

Από τις διατάξεις αυτής της απόφασης δεν προκαλείται δαπάνη σε βάρος του κρατικού προϋπολογισμού και του οικείου ΟΤΑ.


Το συνημμένο διάγραμμα θα αναρτηθεί μετά την δημοσίευση της απόφασης για 15 ημέρες στο Δήμο Πύδνας.

Η απόφαση αυτή να δημοσιευθεί στην Εφημερίδα της Κυβερνήσεως.

Κατερίνη, 27 Φεβρουαρίου 2006

Ο Νομάρχης


ΓΕΩΡΓΙΟΣ ΠΑΠΑΣΤΕΡΓΙΟΥ

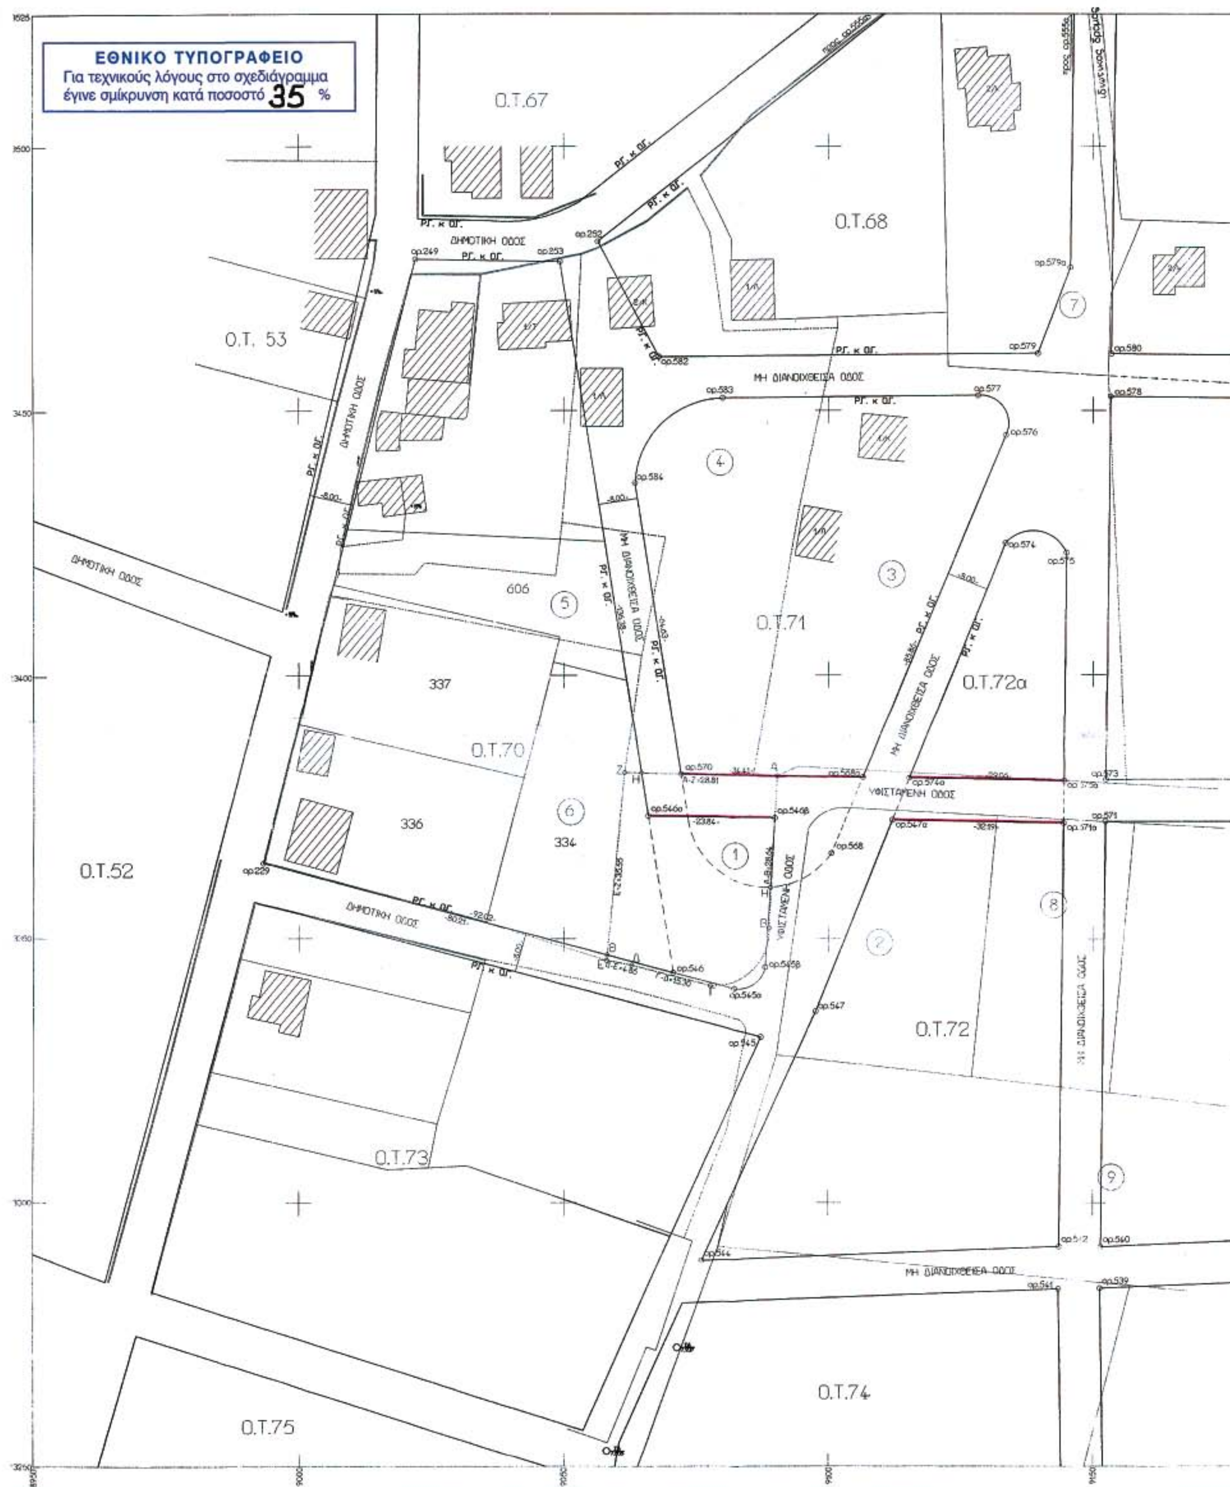

ΝΟΜΑΡΧΙΑ ΠΙΕΡΙΑΣ
ΔΗΜΟΣ ΠΥΔΝΑΣ Δ.Δ. ΚΙΤΡΟΥΣ
Τροποποιηση ρυμοτομικου σχεδιου στα Ο.Τ.68,
ΕΘΝΙΚΟ ΤΥΠΟΓΡΑΦΕΙΟ
Για τεχνικούς λόγους στο σχεδιάγραμμα
έγινε σμίκρυνση κατά ποσοστό 35 %
Ο.Τ.67
Ο.Τ.68
Ο.Τ. 53
ΔΗΜΟΤΙΚΗ ΟΔΟΣ
ΜΗ ΔΙΑΝΟΙΧΘΕΙΣΑ ΟΔΟΣ
Ο.Τ.71
Ο.Τ.72α
606
337
Ο.Τ.70
336
334
ΥΦΙΣΤΑΜΕΝΗ ΟΔΟΣ
Ο.Τ.52
Ο.Τ.72
Ο.Τ.73
Ο.Τ.74
Ο.Τ.75

Ο.Τ.68, Ο.Τ.70, Ο.Τ.71 και Ο.Τ.72

Hatt φ=40.15 , λ=-1.15

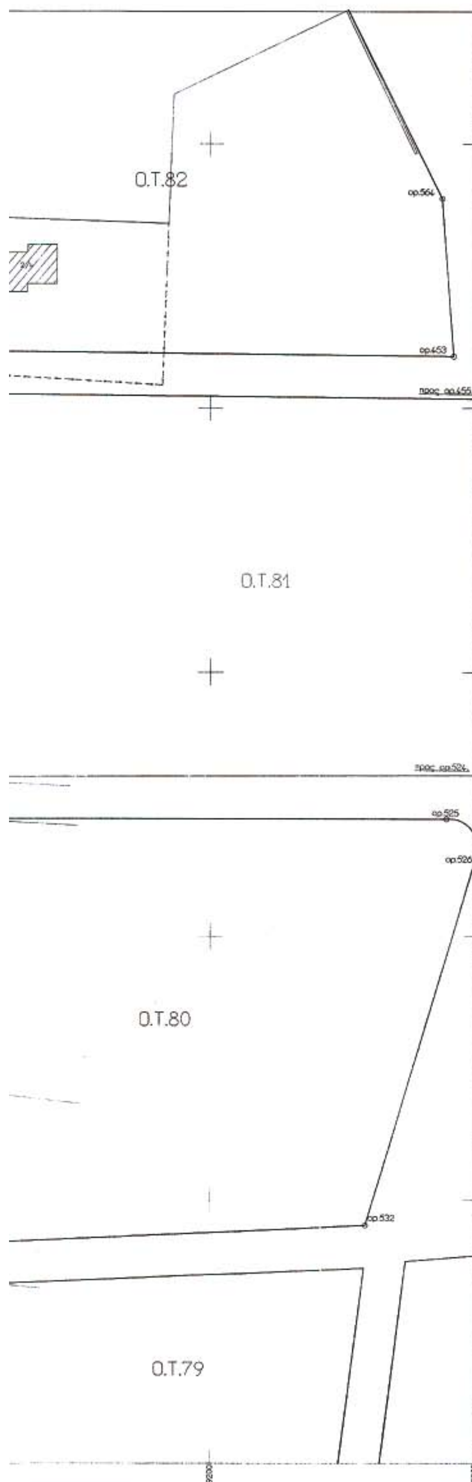

ΚΤΗΜΑΤΟΛΟΓΙΚΟΣ ΠΙΝΑΚΑΣ		
ΑΡ. ΟΙΚΟΠ.	ΟΝΟΜΑΤΕΠΩΝΥΜΟ	ΕΝΣΤΑΣΕΙΣ - ΠΑΡΑΤΗΡΗΣΕΙΣ
1	ΧΟΥΒΑΡΔΑ ΑΣΗΜΩ ΚΑΙ ΗΛΙΑΔΑ	
2	ΜΟΥΜΟΥΛΕΤΣΑΣ ΙΩΑΝΝΗΣ	
3	ΚΟΥΝΤΟΥΡΙΑΝΟΣ ΚΩΝ/ΝΟΣ	
4	ΔΑΣΚΑΛΟΠΟΥΛΟΣ ΑΘΑΝΑΣΙΟΣ	
5	ΓΚΑΓΚΑΡΑΚΗΣ ΔΗΜΗΤΡΙΟΣ	
6	ΠΟΛΥΧΡΟΝΙΔΗΣ ΣΤΕΦΑΝΟΣ	
7	ΚΑΡΑΜΕΛΛΙΟΣ ΝΙΚΟΛΑΟΣ	
8	ΤΡΙΑΝΤΑΦΥΛΛΟΥ ΘΩΜΑΣ	
9	ΤΑΚΗΣ ΓΕΩΡΓΙΟΣ	

ΓΕΩΡΓΙΟΣ ΒΛΑΧΟΣ
ΧΗΜΙΚΟΣ ΜΗΧΑΝΙΚΟΣ
με ΒΑΘΜΟ Α'

ΓΕΩΡΓΙΟΣ ΒΛΑΧΟΣ
ΧΗΜΙΚΟΣ ΜΗΧΑΝΙΚΟΣ
με ΒΑΘΜΟ Α'

ΣΥΝΤΕΤΑΓΜΕΝΕΣ Ο.Τ. 70		
ΟΡΟΣΗΜΑ	Χ	Υ
229	8992.55	13363.93
249	9021.28	13478.37
253	9048.52	13477.91
546α	9066.03	13373.08
546β	9089.87	13372.69
545β	9088.08	13344.58
545α	9082.21	13340.50

ΣΥΝΤΕΤΑΓΜΕΝΕΣ Ο.Τ. 71		
ΟΡΟΣΗΜΑ	Χ	Υ
584	9063.49	13436.29
583	9079.966	13452.38
577	9128.28	13452.86
575	9133.50	13445.31
568	9106.57	13380.41
570	9073.50	13372.50

ΣΥΝΤΕΤΑΓΜΕΝΕΣ Ο.Τ. 72		
ΟΡΟΣΗΜΑ	Χ	Υ
547	9097.63	13336.24
547α	9112.21	13372.32
571α	9144.39	13371.78
542	9143.58	13291.75
544	9076.10	13289.07

ΣΥΝΤΕΤΑΓΜΕΝΕΣ Ο.Τ. 72α		
ΟΡΟΣΗΜΑ	Χ	Υ
574	9133.44	13424.87
575	9144.91	13423.02
575α	9144.47	13379.78
574α	9115.42	13380.26

ΠΙΝΑΚΑΣ ΕΜΒΑΔΩΝ			
α/α	ΤΜΗΜΑ	ΕΜΒΑΔΟ (τ.μ.)	ΣΥΜΒΟΛΑΙΑ
1	Α-Β-Γ-Δ-Ε-Ζ-Α	1110.00	
2	Α-Η-ορ.570-Α	308.00	16573/25-5-1993 Πωλητήριο
3	Ε-Ζ-Η-ορ.546-Ε	299.00	16573/25-5-1993 Πωλητήριο
4	Β-Ζ-Η-ορ546α-...-ορ545β-ορ545α-Β	915.00	

ΣΥΝΤΕ/ΝΕΣ ΚΟΡΥΦΩΝ ΟΙΚΟΠΕΔΟΥ		
ΚΟΡΥΦΕΣ	Χ	Υ
Α	9090.29	13380.58
Β	9088.77	13351.98
Γ	9087.66	13346.73
Δ	9062.88	13344.99
Ε	9058.11	13345.88
Ζ	9061.49	13381.27
Η	9064.74	13381.16

Συνοδευτικό της υπ. αριθμ. 98/2005 αποφάσεως του Δημοτικού Συμβουλίου Πύδνας
Πύδνα 29/11/2005
ο Δήμαρχος

ΠΙΝΑΚΑΣ ΕΜΒΑΔΩΝ			
α/α	ΤΜΗΜΑ	ΕΜΒΑΔΟ (τ.μ.)	ΠΑΡΑΤΗΡΗΣΕΙΣ
1	ορ.570-ορ.568α-ορ.568-Η-ορ.546β-Ν1-ορ.570	390.00	ΚΟΙΝΟΧΡΗΣΤΟ
2	ορ.574α-ορ.575α-ορ.571α-ορ.547α-ορ.574α	245.00	ΚΟΙΝΟΧΡΗΣΤΟ
3	ορ.546α [illegible]	[illegible]	[illegible]

ΔΗΛΩΣΗ ΜΗΧΑΝΙΚΟΥ

Δηλώνω υπεύθυνα ότι το εμβαδόν των κοινόχρηστων χώρων μεταξύ των Ο.Τ. 70, 71, 72 και 72α (Δημοτικών οδών) μετά την τροποποίηση είναι μεγαλύτερο (Ε2=635.00τ.μ.) από αυτό που που γίνεται οικοδομήσιμο(Ε1=471.00τ.μ.)

Ο ΔΗΛΩΝ


ΣΕΪΤΑΡΙΔΗΣ Μ. ΗΛΙΑΣ
Τοπογράφος Μηχανικός



Βορράς
κλίμακα 1:500

ΚΑΤΕΡΙΝΗ 20-11-2003
Ο ΣΥΝΤΑΞΑΣ

ΣΕΪΤΑΡΙΔΗΣ Μ. ΗΛΙΑΣ
ΑΓΡΟΝΟΜΟΣ ΤΟΠΟΓΡΑΦΟΣ ΜΗΧΑΝΙΚΟΣ
15ης ΜΑΪΟΥ 4 - ΚΑΤΕΡΙΝΗ 60100

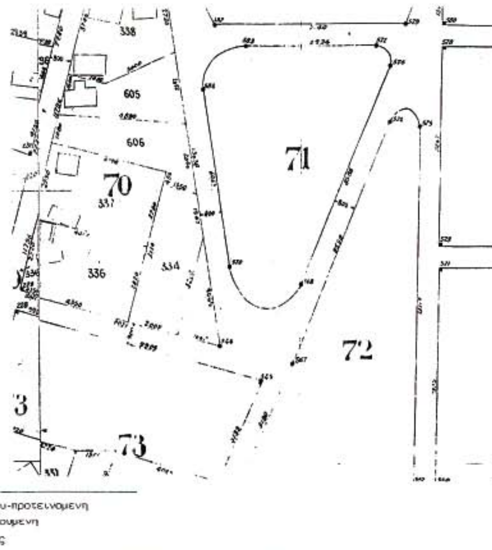

ΥΠΟΜΝΗΜΑ

ρυμοτομία σε ισχύ-προτεινόμενη
ρυμοτομία καταργούμενη
περίφραξη-φράκτης



ΑΠΟ ΤΟ ΕΘΝΙΚΟ ΤΥΠΟΓΡΑΦΕΙΟ
ΚΑΠΟΔΙΣΤΡΙΟΥ 34 * ΑΘΗΝΑ 104 32 * ΤΗΛ. 210 52 79 000 * FAX 210 52 21 004
ΗΛΕΚΤΡΟΝΙΚΗ ΔΙΕΥΘΥΝΣΗ: http://www.et.gr – e-mail: webmaster@et.gr